



### Baufeld V "Auf der Freiheit"



Bauherr / Vermieter



Wohnen "Auf der Freiheit, Schleswig"  
 GmbH & Co. KG  
 Marburger Straße 112  
 35396 Gießen

Architekt & Generalplaner



HP&P Generalplanung GmbH  
 Marburger Straße 112  
 35396 Gießen

Plandarstellung (en)

## Antrag auf Abgeschlossenheit

### Erdgeschoss Haus A

Maßstab  
**1:100**

Plan-Nr.:	Index	Planstand	Dateiname	Blattformat	gez. / bearb.
503		22.11.2021			M. Preis
Prüfvermerke					

Bauherr, Datum	Architekt, Datum
Gießen, den 22.11.2021	Gießen, den 22.11.2021



### Baufeld V "Auf der Freiheit"



Bauherr / Vermieter



Wohnen "Auf der Freiheit, Schleswig"  
 GmbH & Co. KG  
 Marburger Straße 112  
 35396 Gießen

Architekt & Generalplaner



HP&P Generalplanung GmbH  
 Marburger Straße 112  
 35396 Gießen

Plandarstellung (en)

## Antrag auf Abgeschlossenheit

1. Obergeschoss Haus A

Maßstab

1:100

Plan-Nr.:	Index	Planstand	Dateiname	Blattformat	gez. / bearb.
504		22.11.2021			M. Preis
Prüfvermerke					

Bauherr, Datum	Architekt, Datum
Gießen, den 22.11.2021	Gießen, den 22.11.2021



## Baufeld V "Auf der Freiheit"



Bauherr / Vermieter



Wohnen "Auf der Freiheit, Schleswig"  
GmbH & Co. KG  
Marburger Straße 112  
35396 Gießen

Architekt & Generalplaner



HP&P Generalplanung GmbH  
Marburger Straße 112  
35396 Gießen

Plandarstellung (en)

# Antrag auf Abgeschlossenheit


## 2. Obergeschoss Haus A

Maßstab

1:100

Plan-Nr.:	Index	Planstand	Dateiname	Blattformat	gez. / bearb.
505		22.11.2021			M. Preis
Prüfvermerke					

Bauherr, Datum	Architekt, Datum
Gießen, den 22.11.2021	Gießen, den 22.11.2021

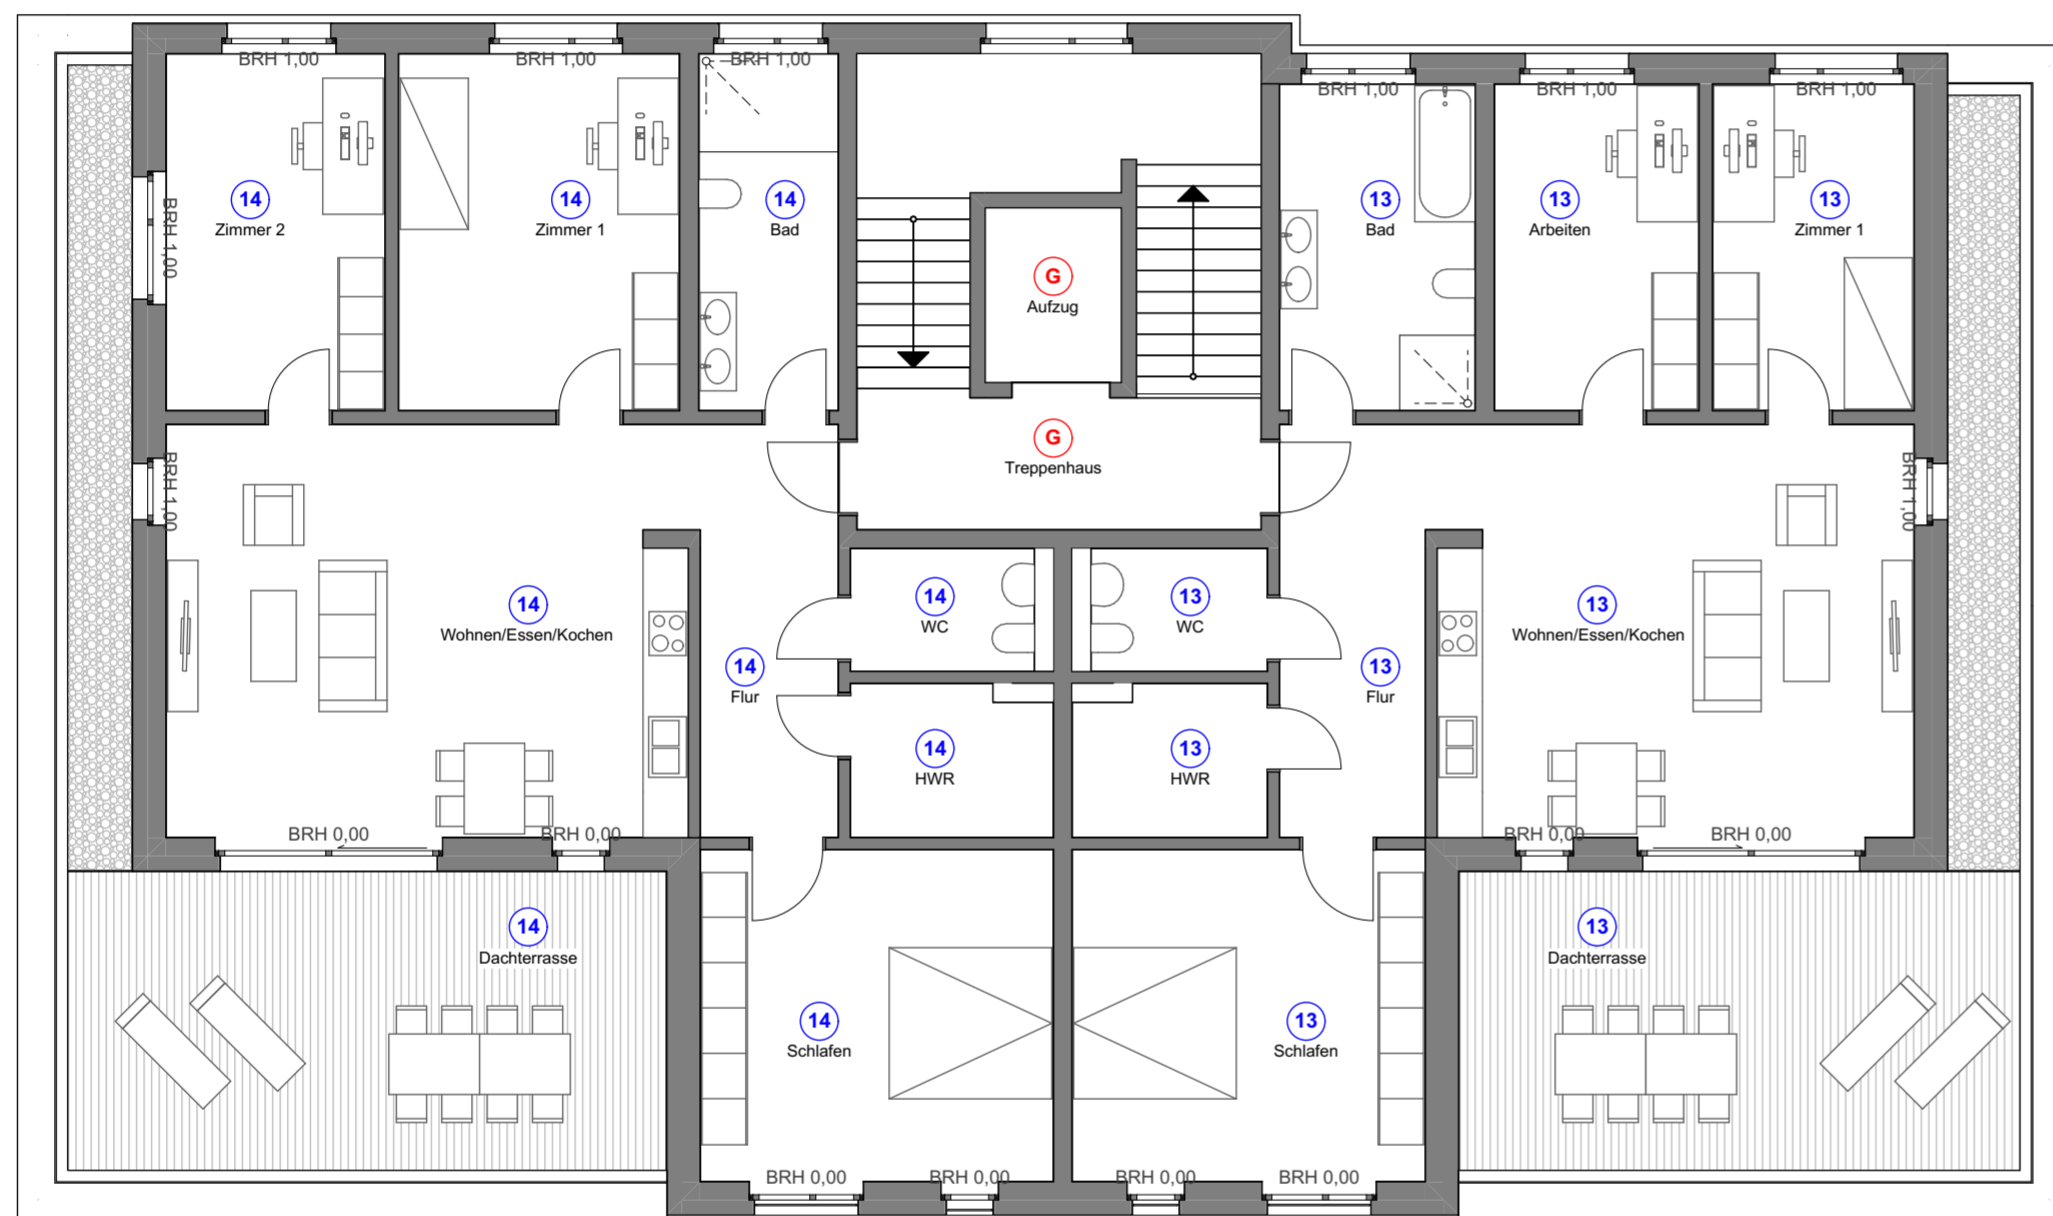

### Baufeld V "Auf der Freiheit"



Bauherr / Vermieter



Wohnen "Auf der Freiheit, Schleswig"  
GmbH & Co. KG  
Marburger Straße 112  
35396 Gießen

Architekt & Generalplaner



HP&P Generalplanung GmbH  
Marburger Straße 112  
35396 Gießen

Plandarstellung (en)

## Antrag auf Abgeschlossenheit

Staffelgeschoss Haus A

Maßstab

1:100

Plan-Nr.:	Index	Planstand	Dateiname	Blattformat	gez. / bearb.
506		22.11.2021			M. Preis
Prüfvermerke					

Bauherr, Datum	Architekt, Datum
Gießen, den 22.11.2021	Gießen, den 22.11.2021