



Baufeld V "Auf der Freiheit"



Bauherr / Vermieter



Wohnen "Auf der Freiheit, Schleswig"
 GmbH & Co. KG
 Marburger Straße 112
 35396 Gießen

Architekt & Generalplaner



HP&P Generalplanung GmbH
 Marburger Straße 112
 35396 Gießen

Plandarstellung (en)


Antrag auf Abgeschlossenheit

Erdgeschoss Haus D

Maßstab
1:100

Plan-Nr.:	Index	Planstand	Dateiname	Blattformat	gez. / bearb.
521		22.11.2021			M. Preis
Prüfvermerke					

Bauherr, Datum	Architekt, Datum
Gießen, den 22.11.2021	Gießen, den 22.11.2021

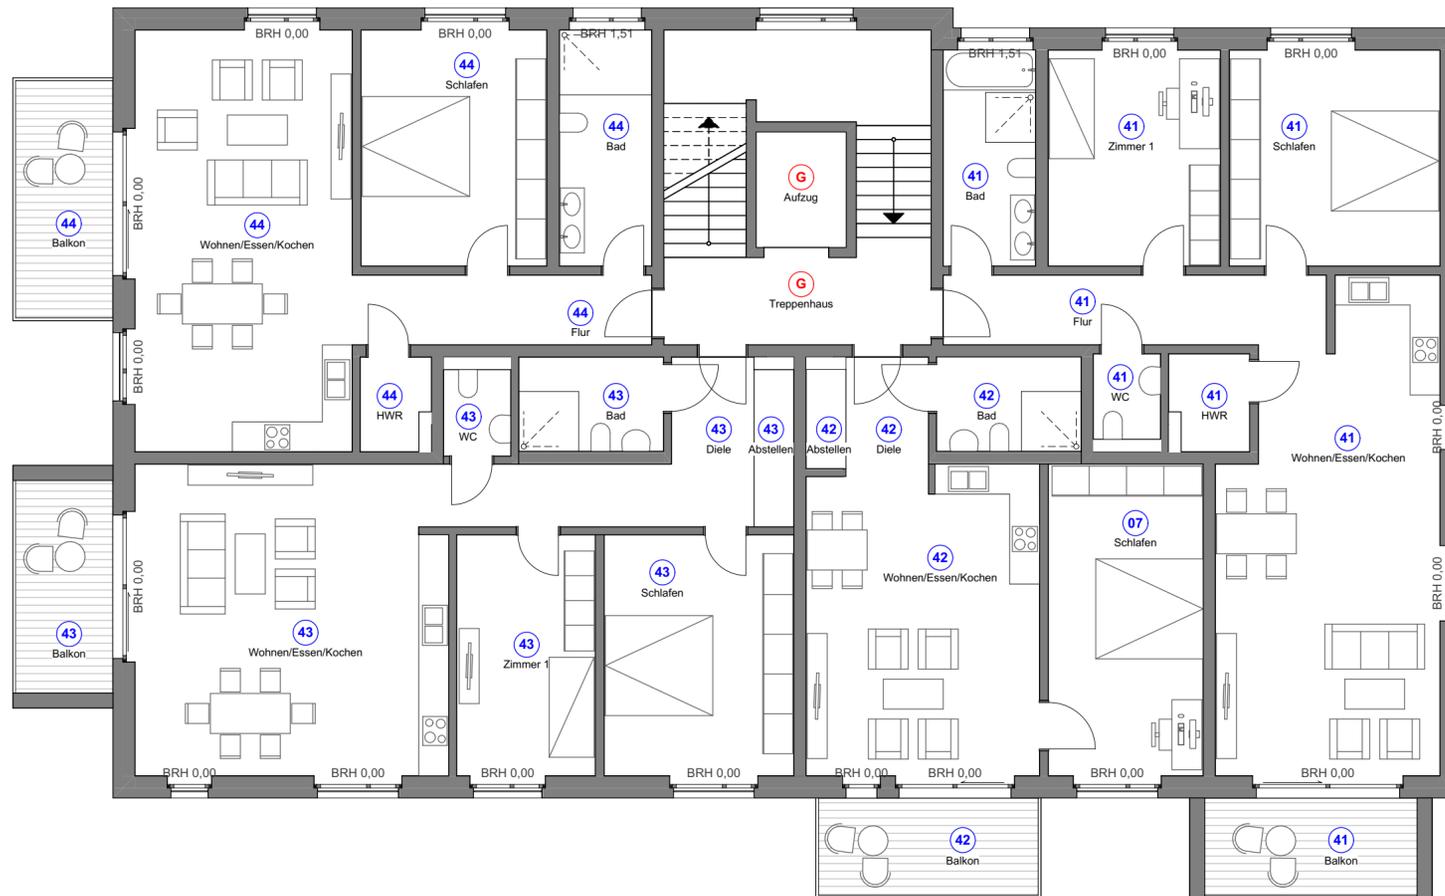

Baufeld V "Auf der Freiheit"



Bauherr / Vermieter



Wohnen "Auf der Freiheit, Schleswig"
GmbH & Co. KG
Marburger Straße 112
35396 Gießen

Architekt & Generalplaner



HP&P Generalplanung GmbH
Marburger Straße 112
35396 Gießen

Plandarstellung (en)

Antrag auf Abgeschlossenheit

Maßstab

1:100

1. Obergeschoss Haus D

Plan-Nr.:	Index	Planstand	Dateiname	Blattformat	gez. / bearb.
522		22.11.2021			M. Preis
Prüfvermerke					

Bauherr, Datum	Architekt, Datum
Gießen, den 22.11.2021	Gießen, den 22.11.2021



Baufeld V "Auf der Freiheit"



Bauherr / Vermieter



Wohnen "Auf der Freiheit, Schleswig"
 GmbH & Co. KG
 Marburger Straße 112
 35396 Gießen

Architekt & Generalplaner



HP&P Generalplanung GmbH
 Marburger Straße 112
 35396 Gießen

Plandarstellung (en)

Antrag auf Abgeschlossenheit

2. Obergeschoss Haus D

Maßstab

1:100

Plan-Nr.:	Index	Planstand	Dateiname	Blattformat	gez. / bearb.
523		22.11.2021			M. Preis
Prüfvermerke					

Bauherr, Datum	Architekt, Datum
Gießen, den 22.11.2021	Gießen, den 22.11.2021



Baufeld V "Auf der Freiheit"



Bauherr / Vermieter



Wohnen "Auf der Freiheit, Schleswig"
GmbH & Co. KG
Marburger Straße 112
35396 Gießen

Architekt & Generalplaner



HP&P Generalplanung GmbH
Marburger Straße 112
35396 Gießen

Plandarstellung (en)

Antrag auf Abgeschlossenheit

Staffelgeschoss Haus D

Maßstab

1:100

Plan-Nr.:	Index	Planstand	Dateiname	Blattformat	gez. / bearb.
524		22.11.2021			M. Preis
Prüfvermerke					

Bauherr, Datum	Architekt, Datum
Gießen, den 22.11.2021	Gießen, den 22.11.2021