



Baufeld V "Auf der Freiheit"



Bauherr / Vermieter



Wohnen "Auf der Freiheit, Schleswig"
GmbH & Co. KG
Marburger Straße 112
35396 Gießen

Architekt & Generalplaner



HP&P Generalplanung GmbH
Marburger Straße 112
35396 Gießen

Plandarstellung (en)


Antrag auf Abgeschlossenheit

Erdgeschoss Haus G

Maßstab
1:100

Plan-Nr.:	Index	Planstand	Dateiname	Blattformat	gez. / bearb.
539		22.11.2021			M. Preis
Prüfvermerke					

Bauherr, Datum	Architekt, Datum
Gießen, den 22.11.2021	Gießen, den 22.11.2021

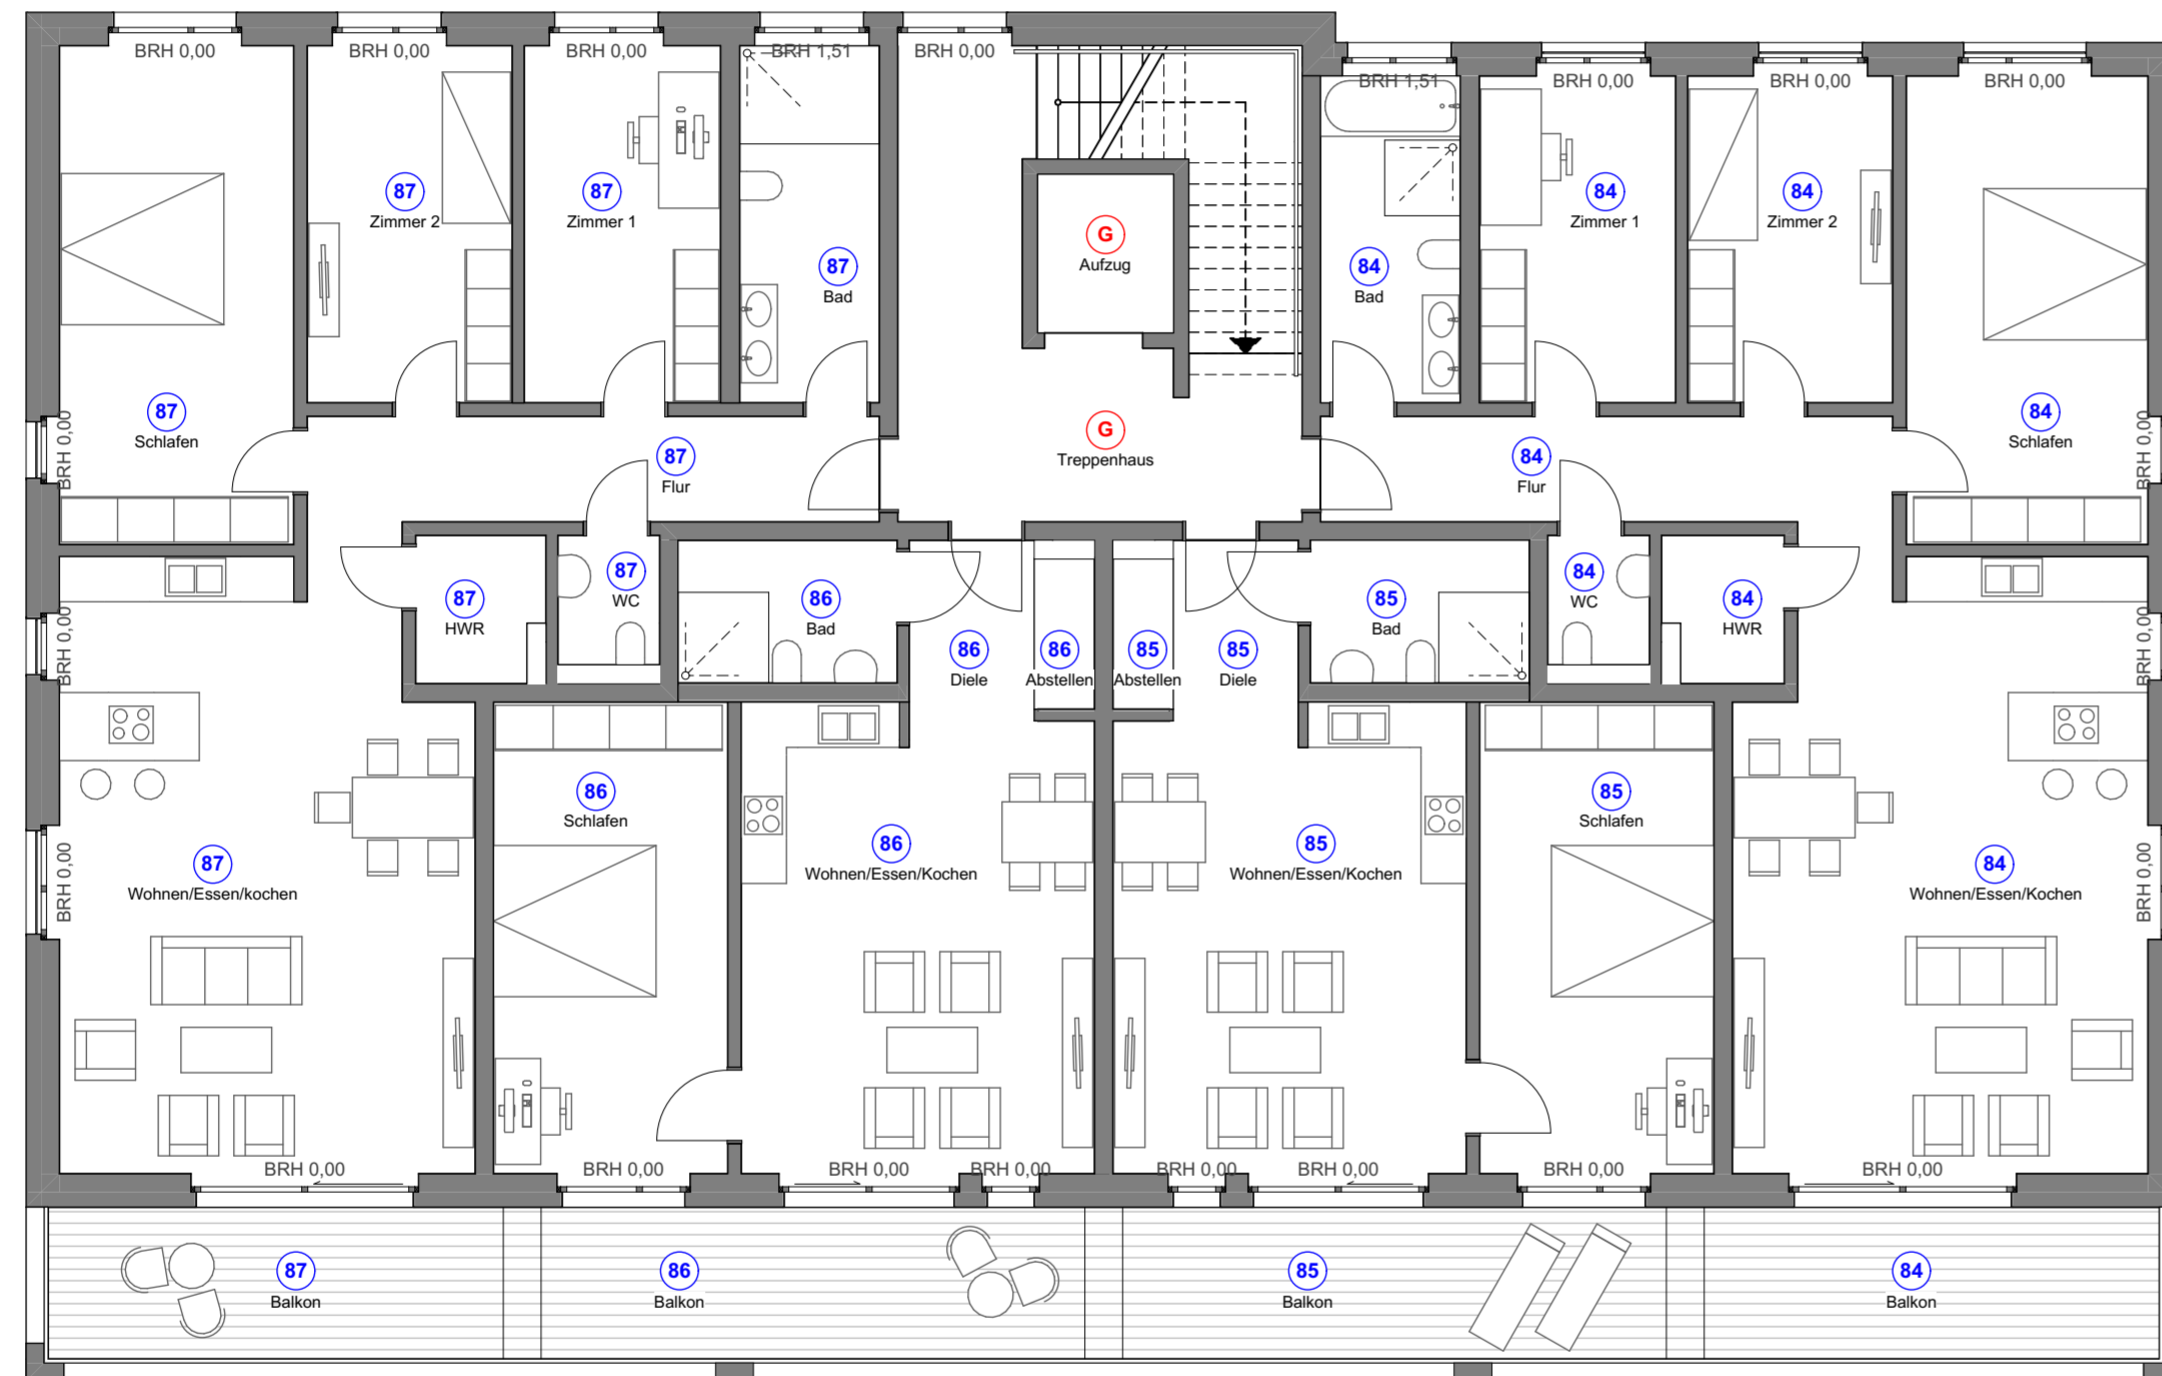

Baufeld V "Auf der Freiheit"



Bauherr / Vermieter



Wohnen "Auf der Freiheit, Schleswig"
GmbH & Co. KG
Marburger Straße 112
35396 Gießen

Architekt & Generalplaner



HP&P Generalplanung GmbH
Marburger Straße 112
35396 Gießen

Plandarstellung (en)

Antrag auf Abgeschlossenheit


1. Obergeschoss Haus G

Maßstab

1:100

Plan-Nr.:	Index	Planstand	Dateiname	Blattformat	gez. / bearb.
540		22.11.2021			M. Preis
Prüfvermerke					

Bauherr, Datum	Architekt, Datum
Gießen, den 22.11.2021	Gießen, den 22.11.2021

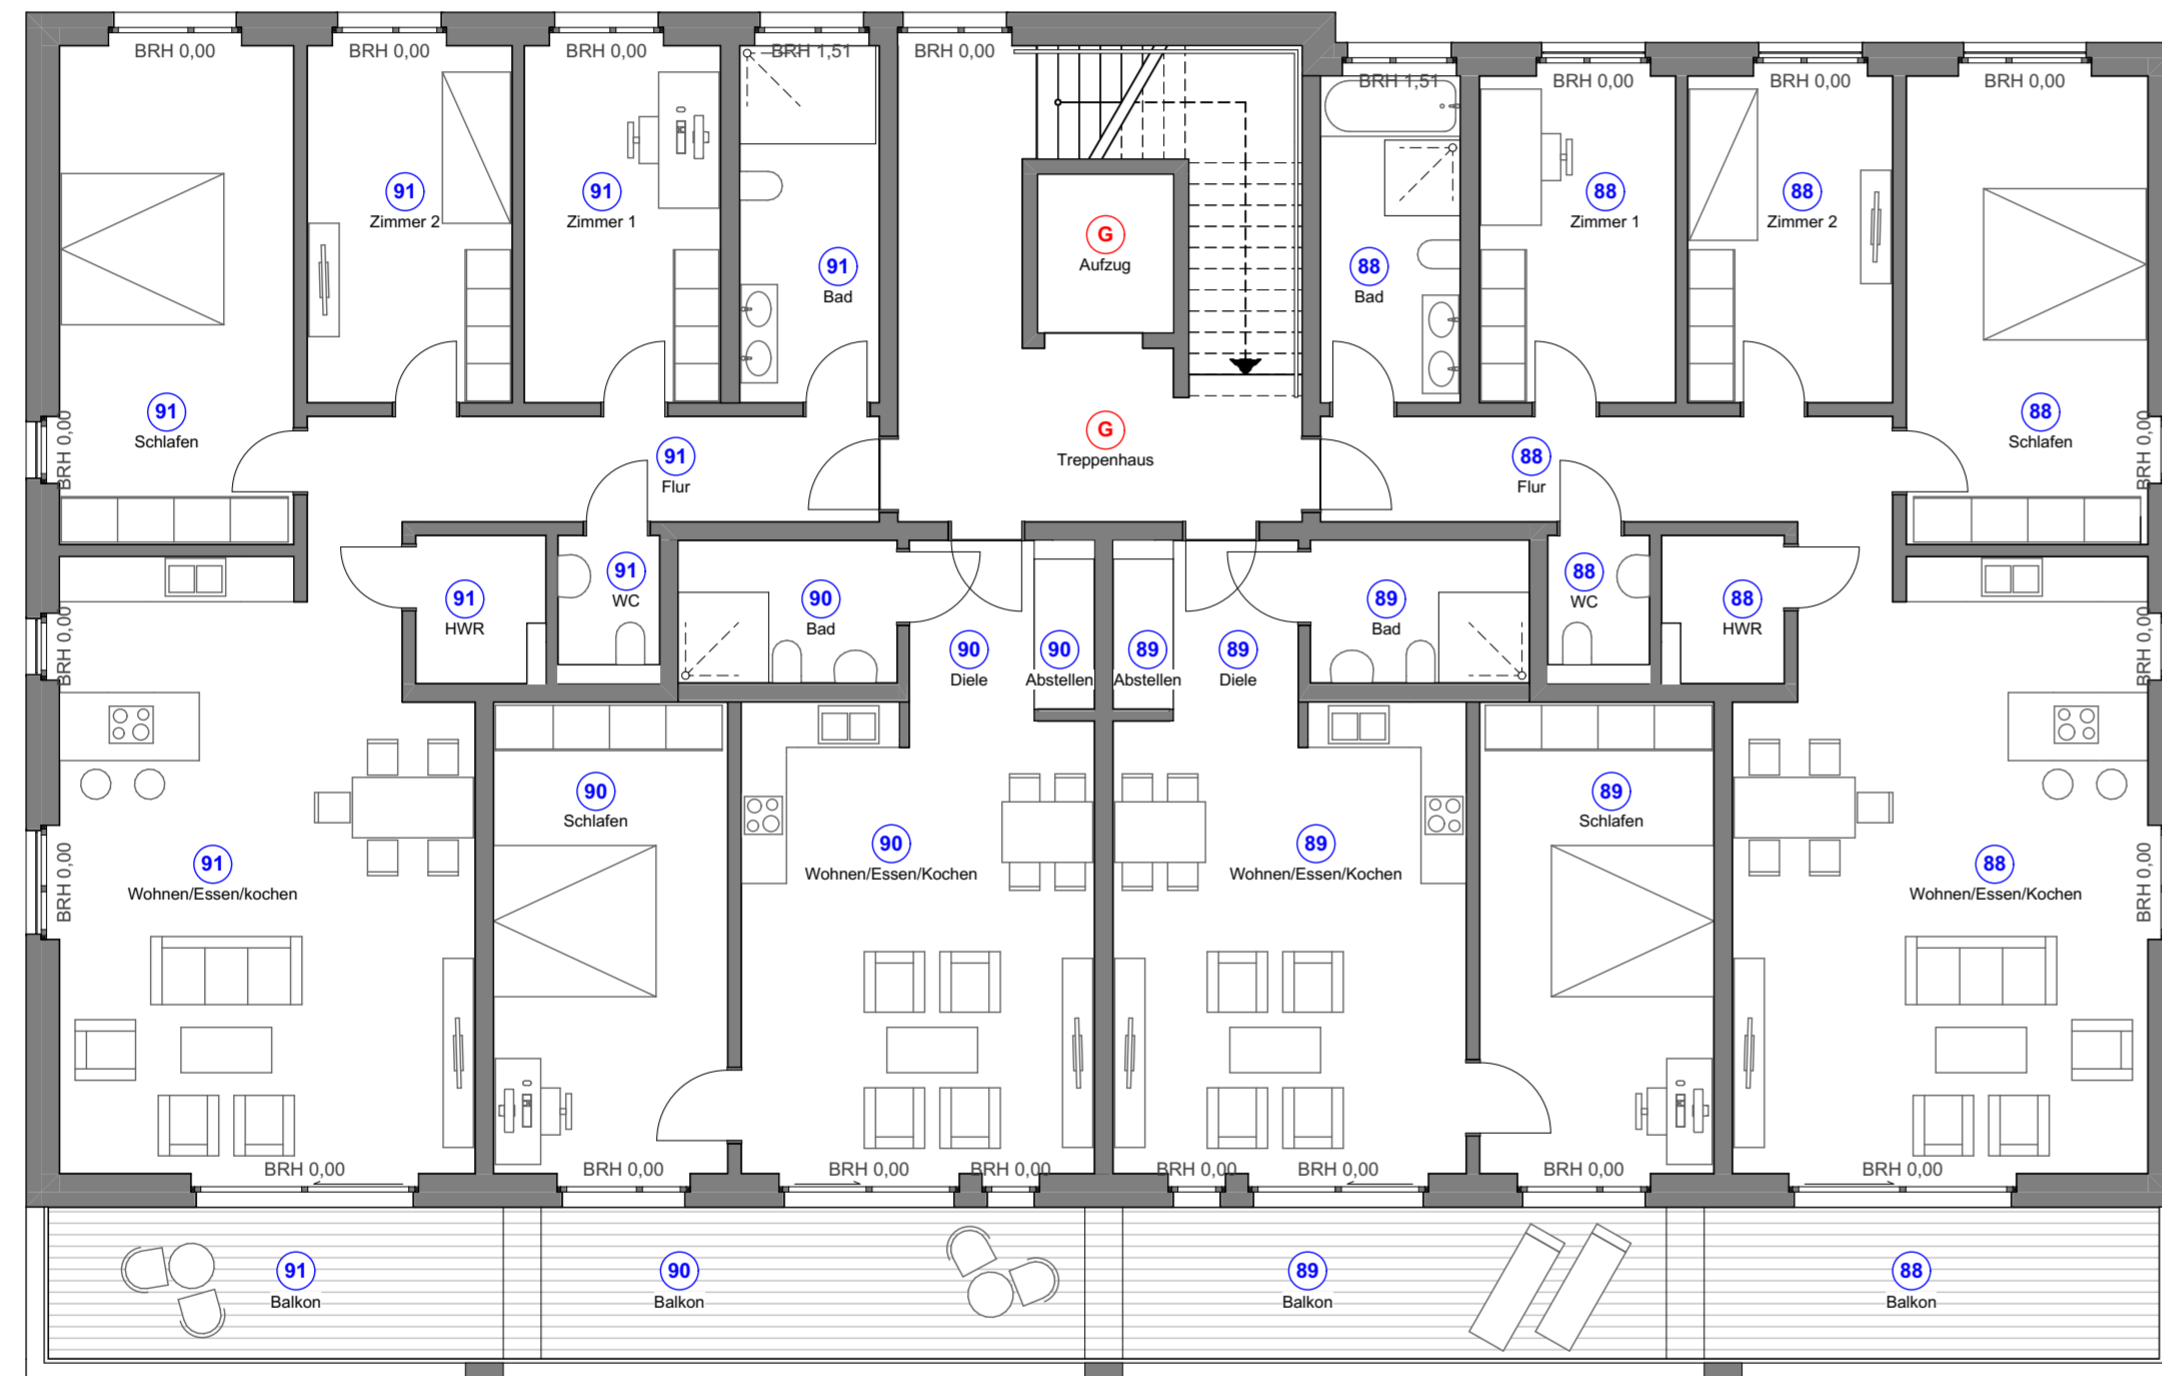

Baufeld V "Auf der Freiheit"



Bauherr / Vermieter



Wohnen "Auf der Freiheit, Schleswig"
GmbH & Co. KG
Marburger Straße 112
35396 Gießen

Architekt & Generalplaner



HP&P Generalplanung GmbH
Marburger Straße 112
35396 Gießen

Plandarstellung (en)

Antrag auf Abgeschlossenheit

2. Obergeschoss Haus G

Maßstab

1:100

Plan-Nr.:	Index	Planstand	Dateiname	Blattformat	gez. / bearb.
541		22.11.2021			M. Preis
Prüfvermerke					

Bauherr, Datum	Architekt, Datum
Gießen, den 22.11.2021	Gießen, den 22.11.2021



Baufeld V "Auf der Freiheit"



Bauherr / Vermieter



Wohnen "Auf der Freiheit, Schleswig"
GmbH & Co. KG
Marburger Straße 112
35396 Gießen

Architekt & Generalplaner



HP&P Generalplanung GmbH
Marburger Straße 112
35396 Gießen

Plandarstellung (en)

Antrag auf Abgeschlossenheit

Staffelgeschoss Haus G

Maßstab

1:100

Plan-Nr.:	Index	Planstand	Dateiname	Blattformat	gez. / bearb.
542		22.11.2021			M. Preis
Prüfvermerke					

Bauherr, Datum	Architekt, Datum
Gießen, den 22.11.2021	Gießen, den 22.11.2021